



LEGENDE

LEGENDE DES RESEAUX D'EAU POTABLE	
antibellier	réseau non géré
compteur	réseau de production/transport d'eau potable
bouche de remplissage de tonne	réseau de distribution d'eau non traité
autre bouche	plateau pleine
branchement	cône de réduction
réseau de distribution d'eau potable	régulateur de débit
décharge	stabilisateur de pression
verrouise	réducteur de pression
forage / source	autre régulateur de pression
potéau d'incendie	réservoir
bouche d'incendie	vanne fermée
fourreau	vanne ouverte
station de traitement	autre type de vanne
	vanne électrique
	pompage



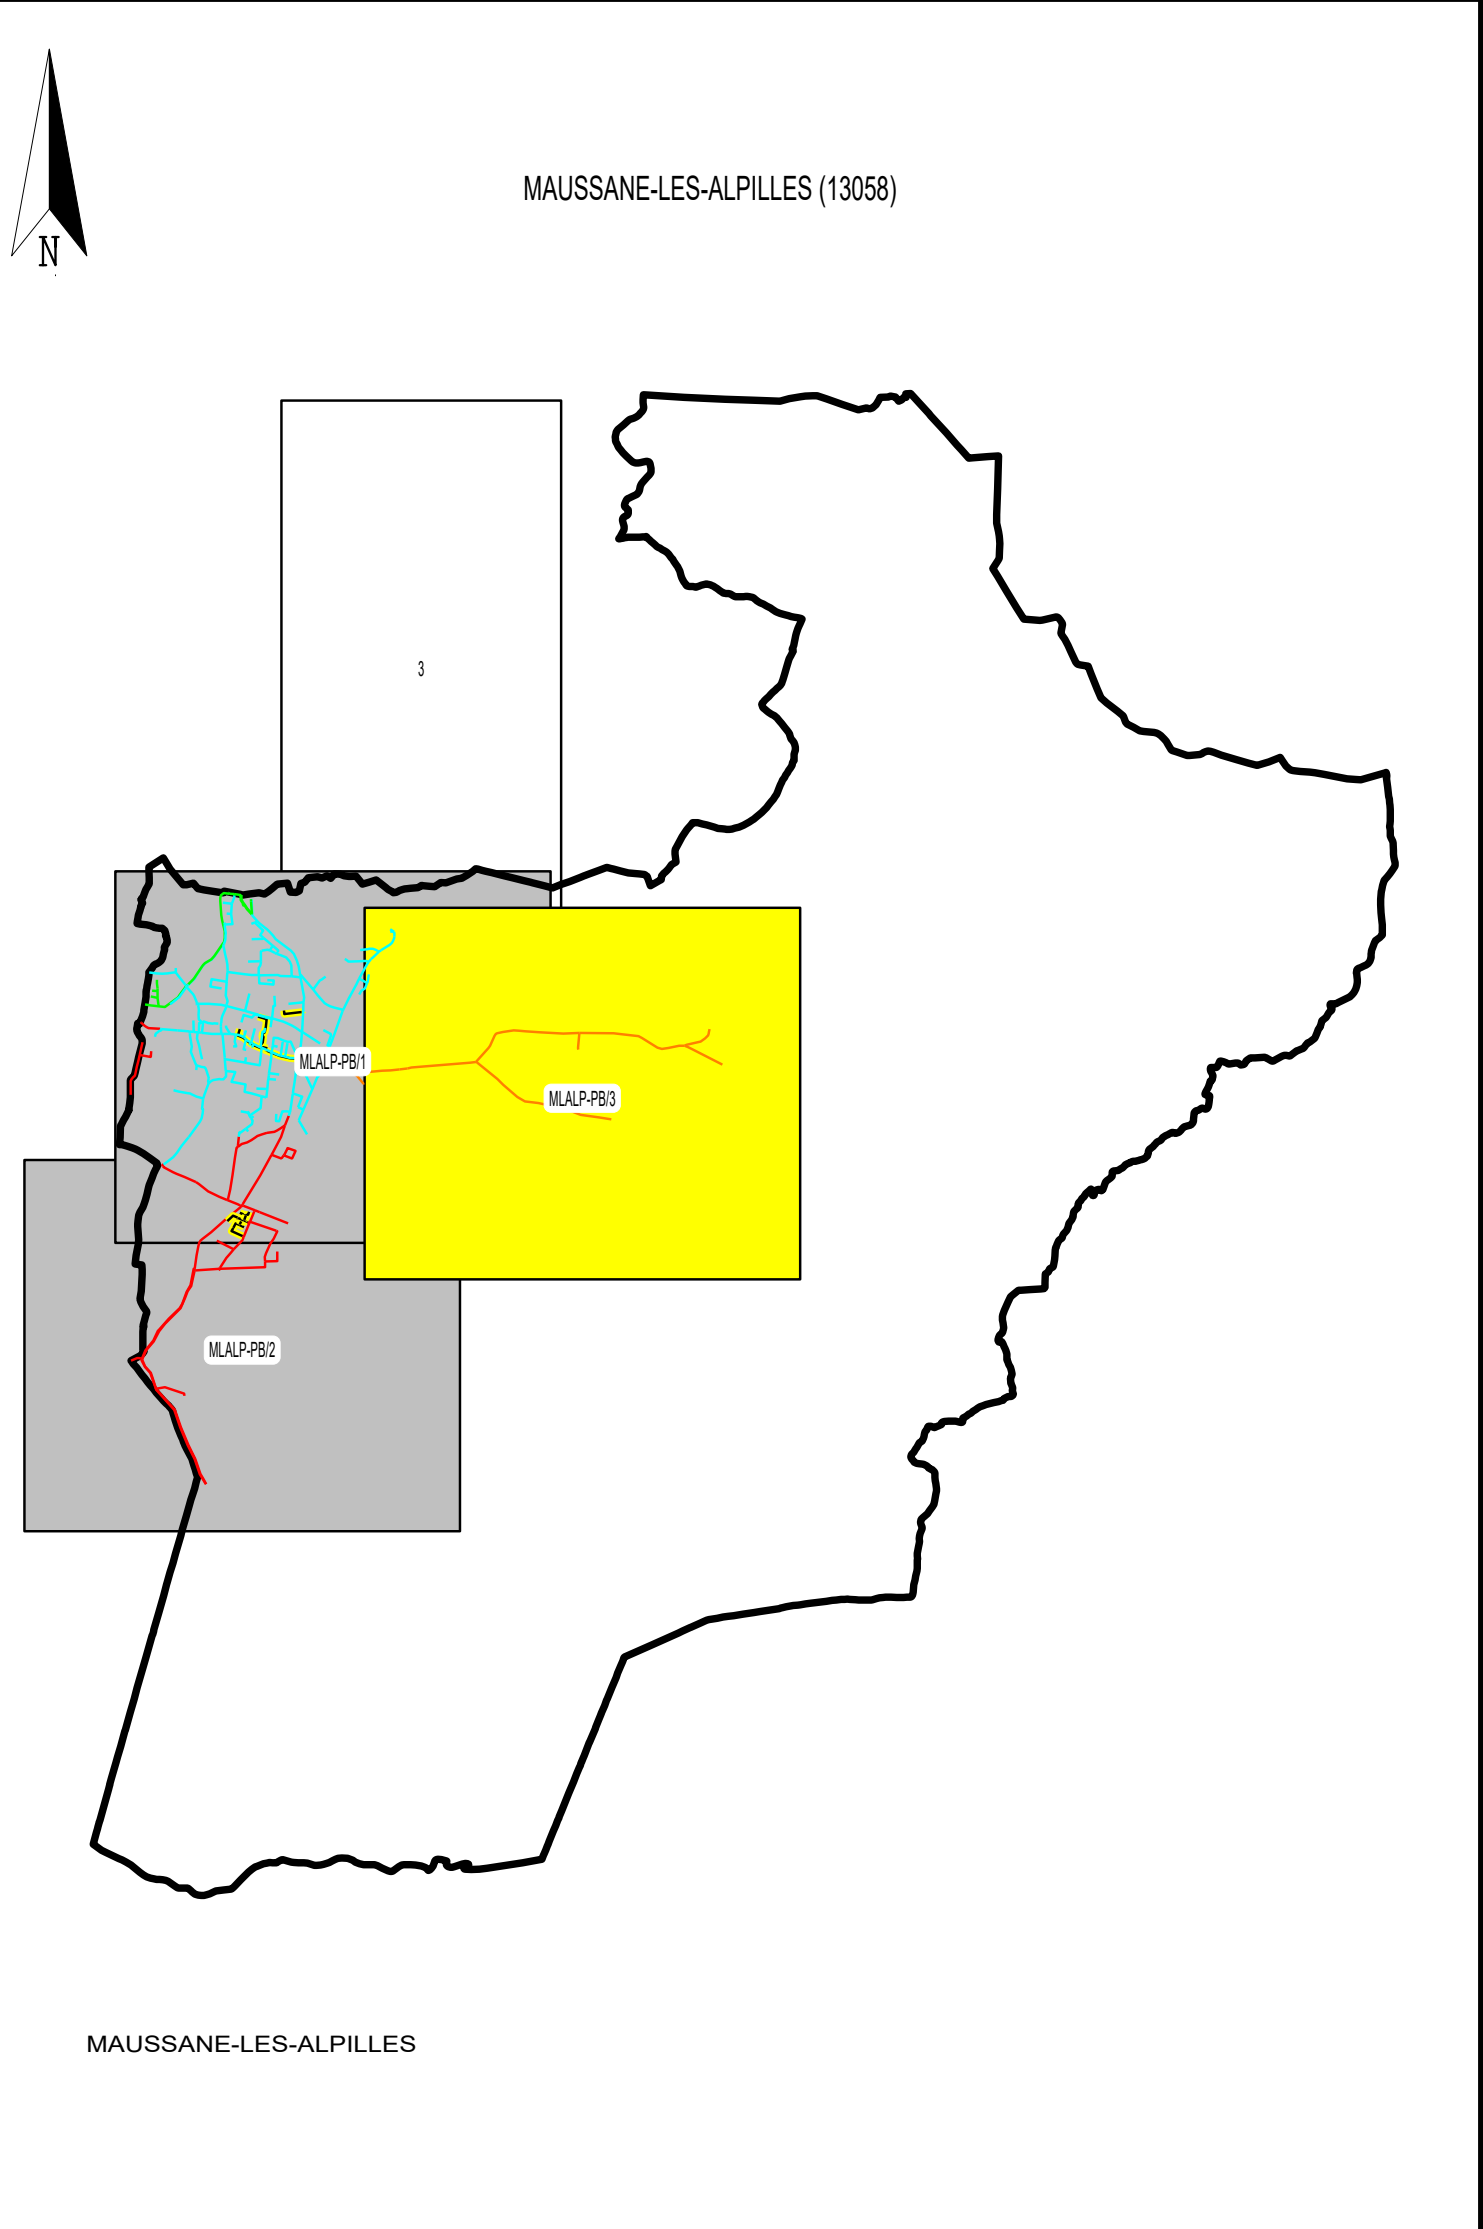


EAUX DE PROVENCE
220 Rue Pierre Dubert
13391 Aix-en-Provence Cedex 3
Tel 04 42 18 38 83
Fax 04 42 29 87 06

MAUSSANE-LES-ALPILLES (13058)

RESEAU D'EAU POTABLE



Edition du 15/09/2016

PLANCHE 3

Digne collecteur - lots de 1000 mètre
Sous réserve d'approbation et à disposition
par le conseil général du département
coteaux

N° du plan : MA-ALP-E-PU-3

13058

Echelle : 1:2500

Maussane les Alpilles 

Département des Bouches-du-Rhône
Commune de MAUSSANE LES ALPILLES
Plan Local d'Urbanisme

6.1 ANNEXES SANITAIRES
6.1.A. PLAN DU RÉSEAU D'EAU POTABLE N°3

DOSSIER D'APPROBATION
Elaboration du PLU prescrite le : 28/05/2015
PLU arrêté le : 29/09/2016
PLU approuvé le : 06/07/2017



CITADIA conseil - EVEN Conseil