




Programme

35 Logements collectifs
 (10 T2 + 22 T3 + 3 T4)
env. 2 140 m² de surface de plancher
3 locaux associatifs
 + **1** laboratoire maison médicale
env. 555 m² de surface utile
46 stationnements en RDC du bâtiment

Nota : Ces surfaces et répartitions sont données à titre indicatif et sont susceptibles d'évoluer en fonction de l'avancement du projet

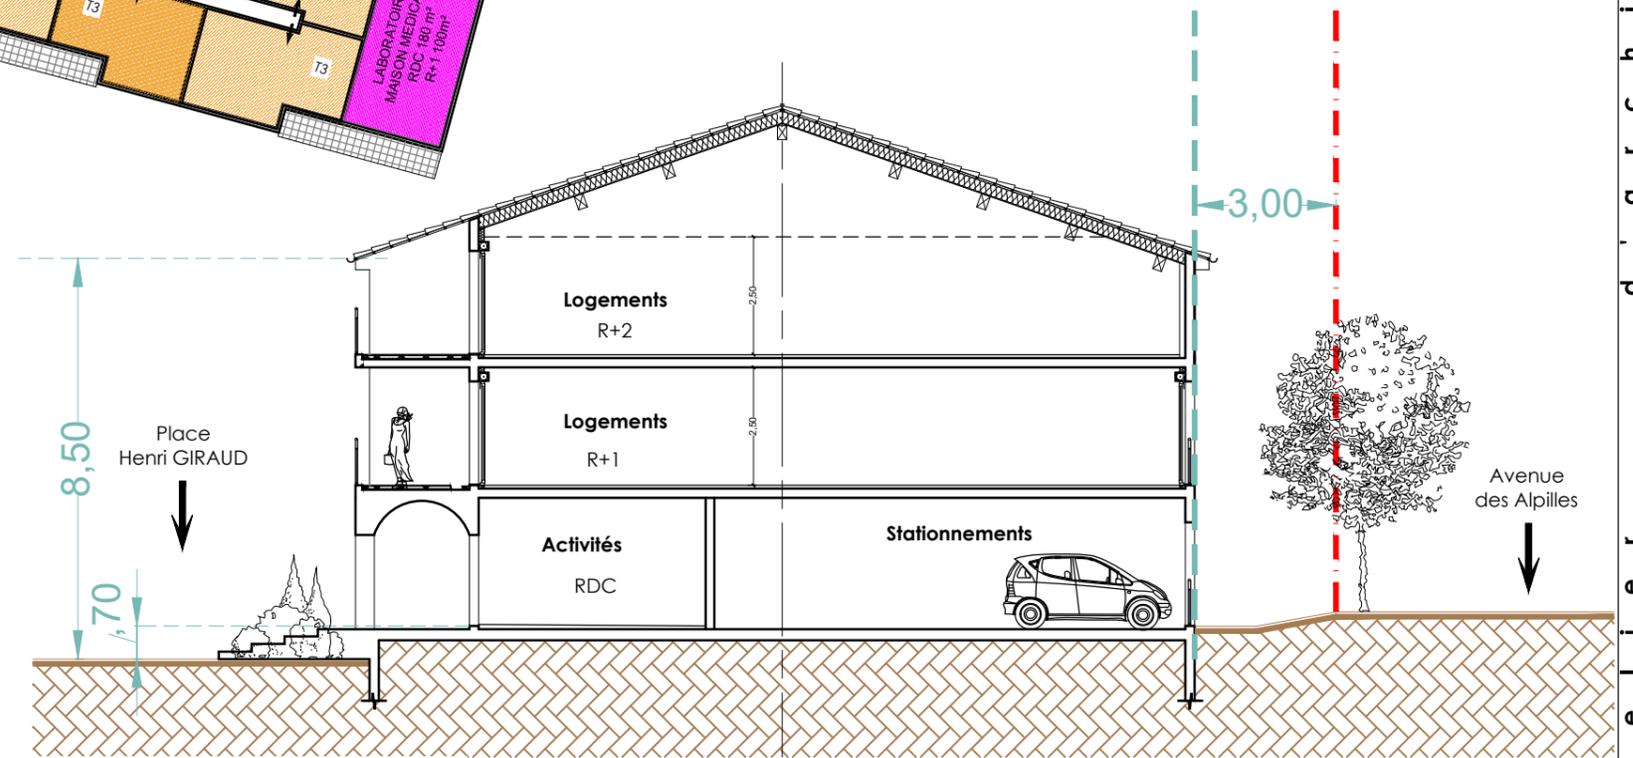

Coupe de principe
 Ech. 1/150°

Atelier d'architecture Arcadia